

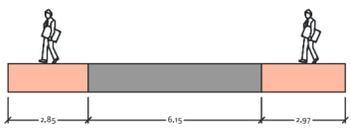


Bestaande situatie

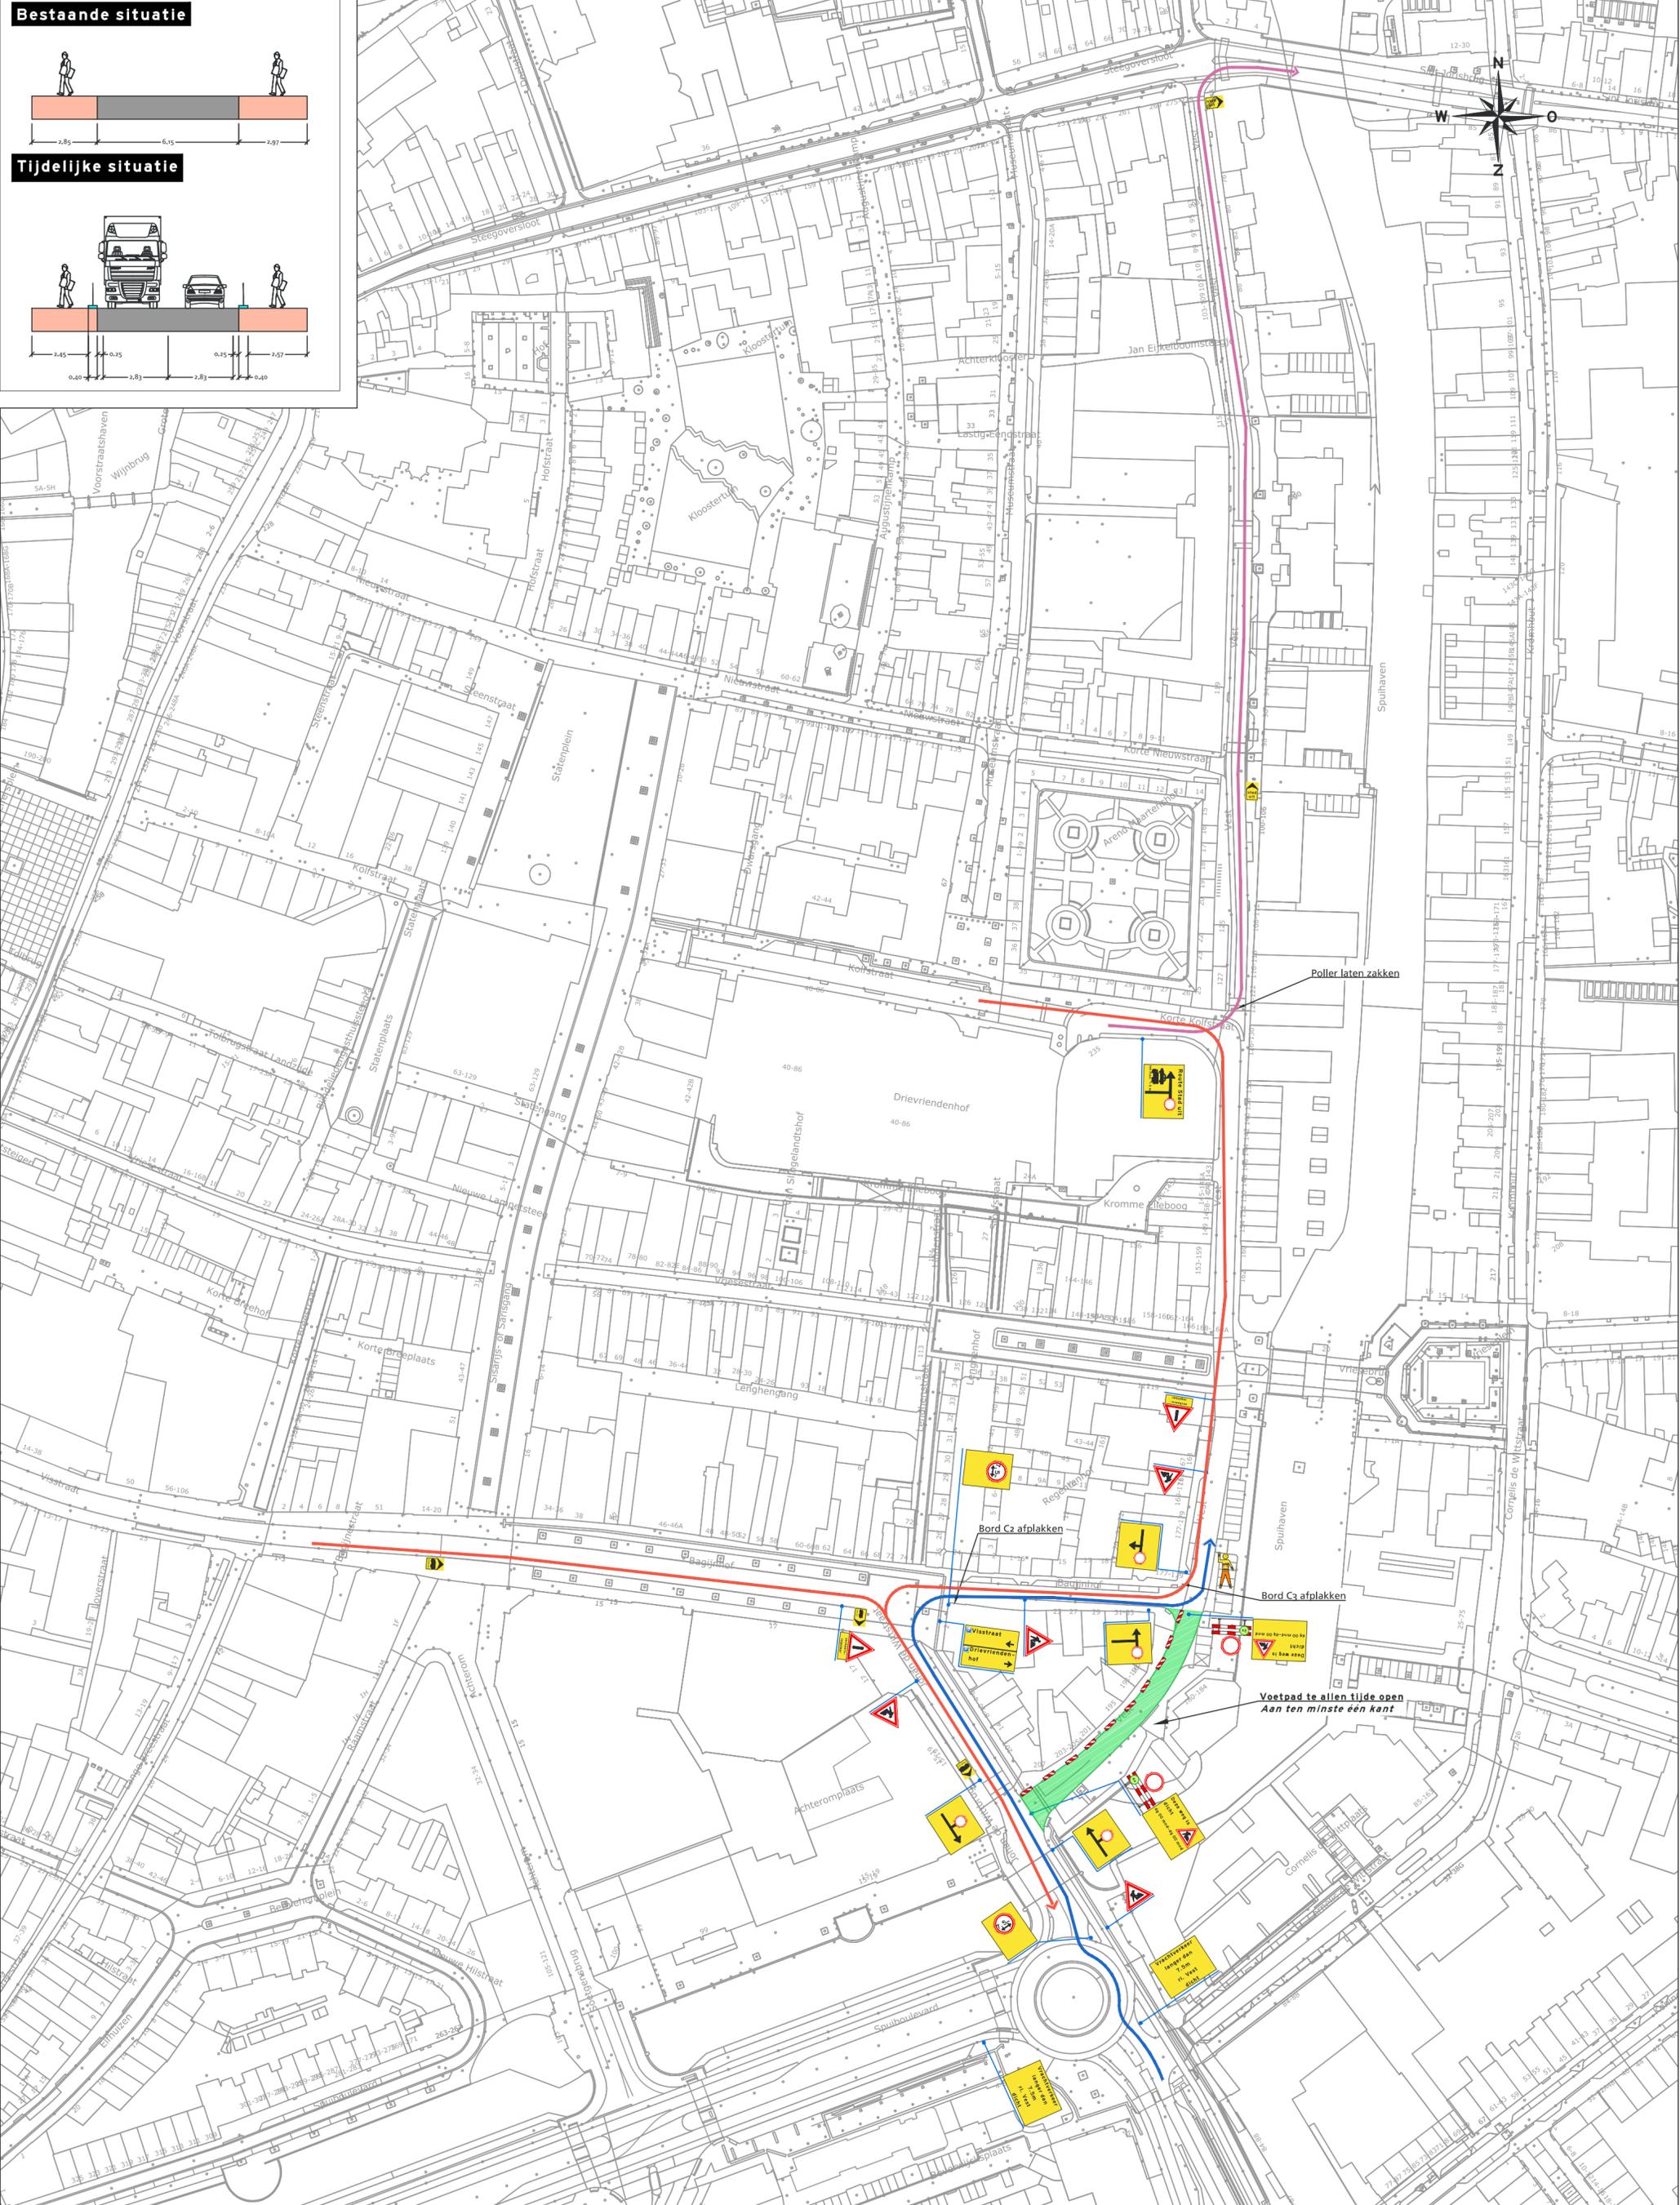

Tijdelijke situatie

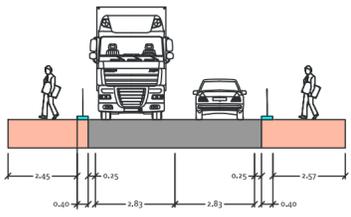

Poller laten zakken

Bord C2 afplakken

Bord C3 afplakken

Voetpad te allen tijde open




Aan ten minste één kant

Project: **Reconstructie Vest te Dordrecht**
 Onderdeel: **Johan de Wittbrug**
 Fase 2
 In werking: voorplaatsing 5 dagen voor start werk
 dg 00 mnd 2019 ooh - dg mnd 2019 ooh

Opdrachtgever: **Gemeente Dordrecht**
 Akkoord Opdrachtgever: _____
 Akkoord Wegbeheerder: _____
 Akkoord Nood-hulpdiensten: _____
 Akkoord Openbaar vervoer: _____
 Adviseur: **AH van Driel**
 Datum: **24-10-2019**
 Nummer: **P19-446-595**
 Versie: **2**
 Formaat: **A2**

Wij zorgen dat u er komt
Omleiding
 www.dordrecht.nl/omleiding

Ingenieursbureau Drechtsteden
 61 de Oudekerkplein 1000 3311 PH Dordrecht

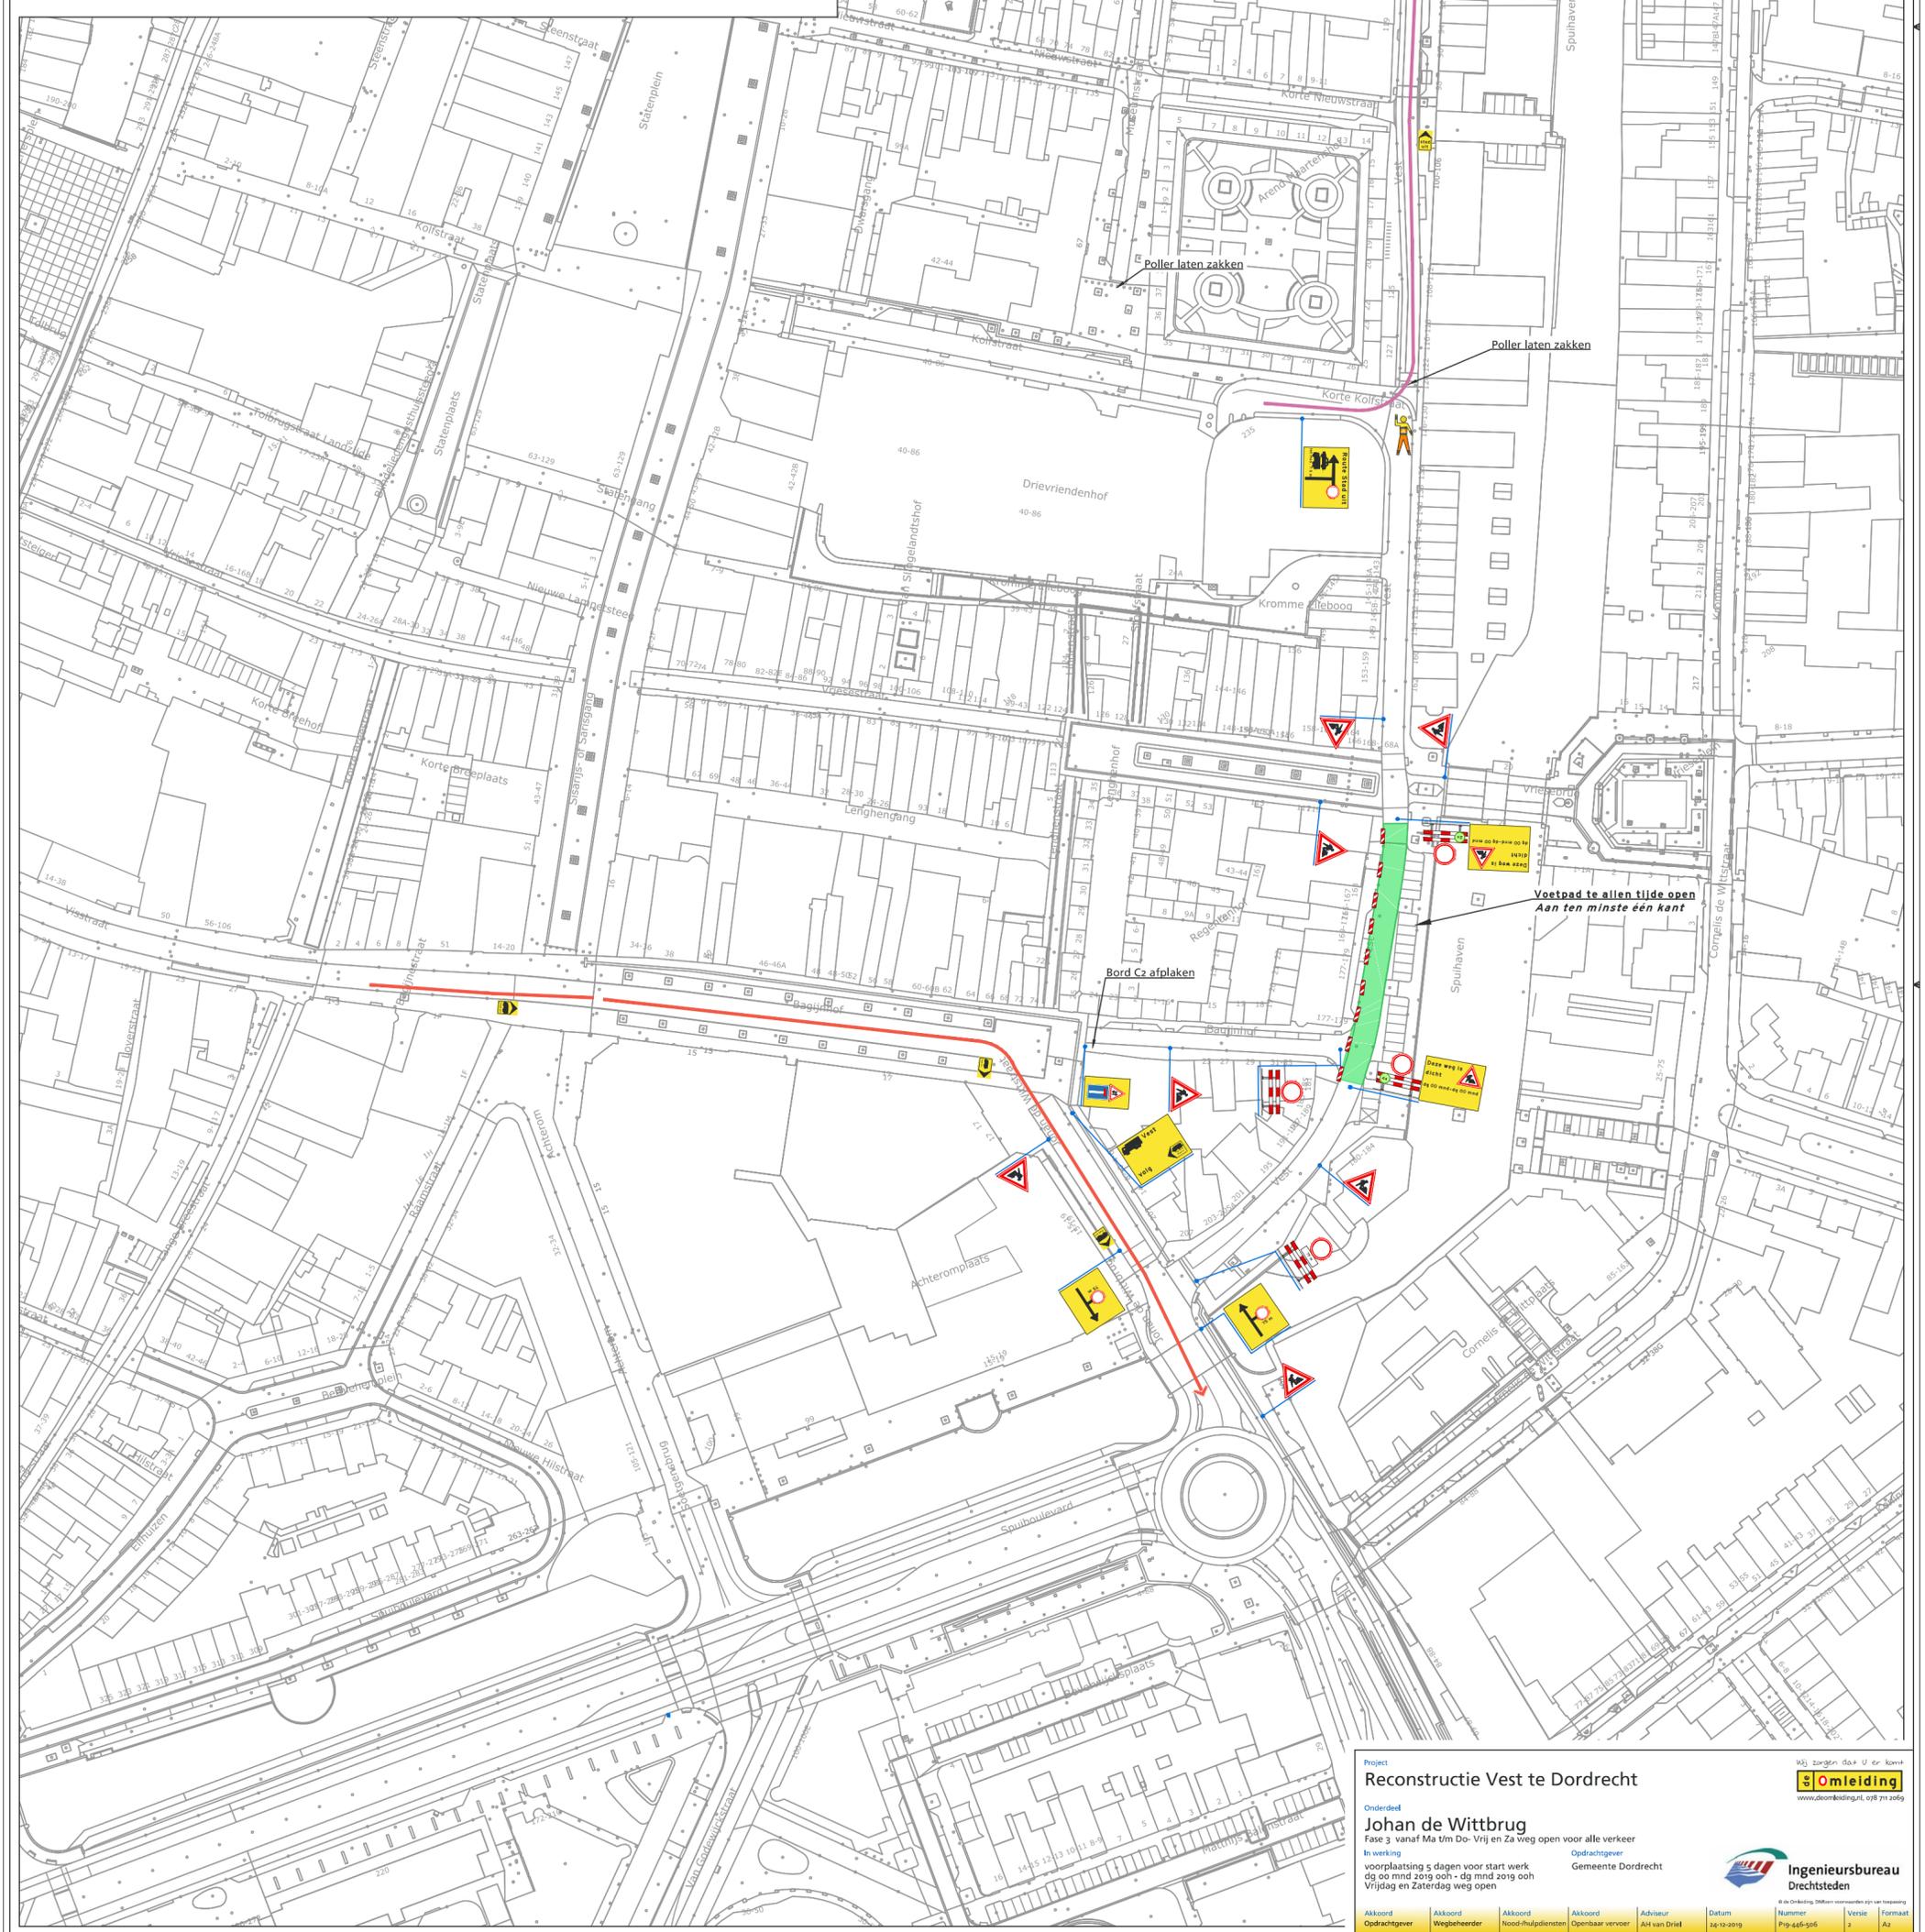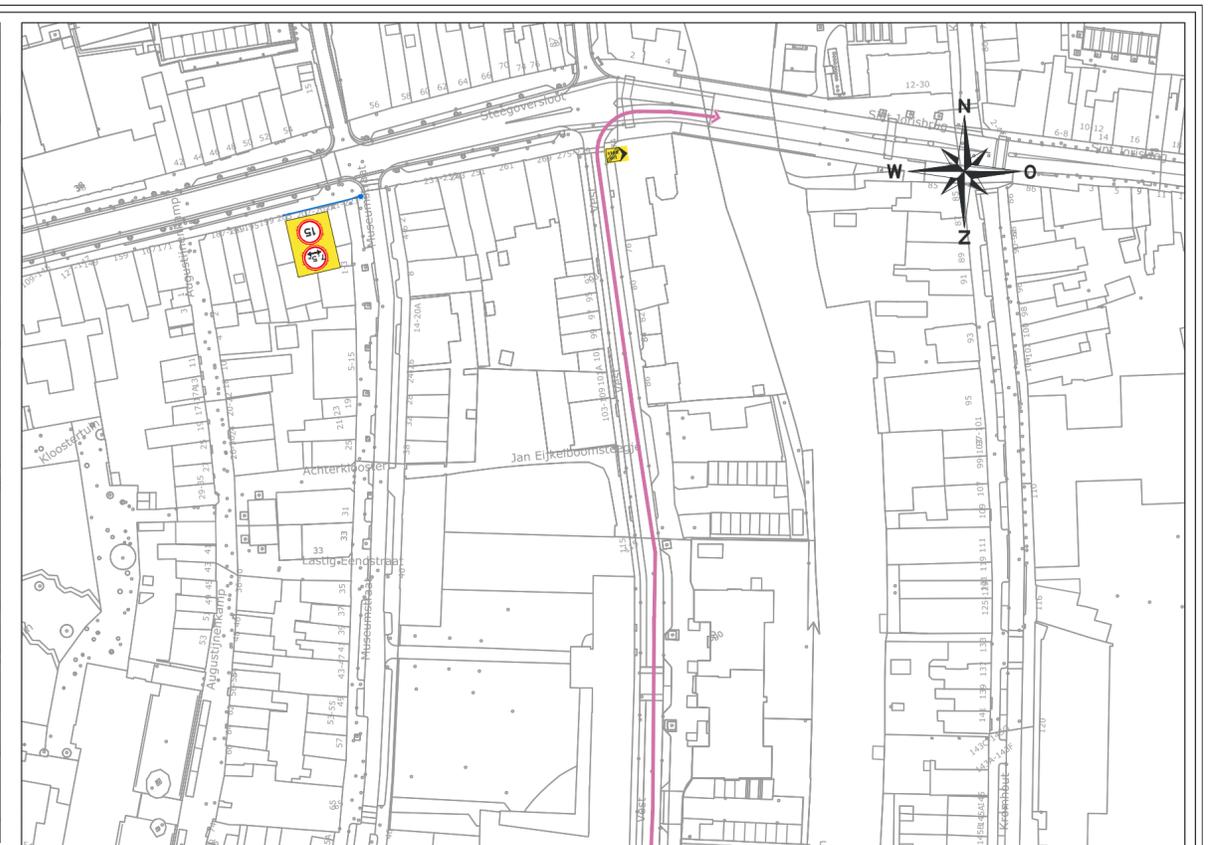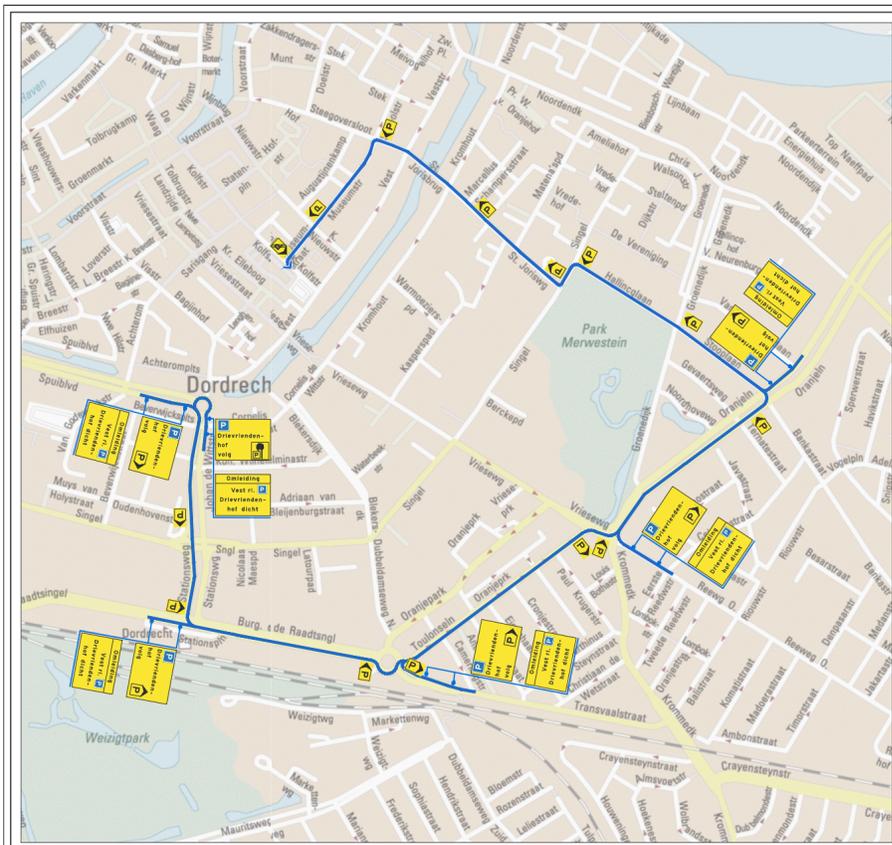

Project
Reconstructie Vest te Dordrecht
 Onderdeel
Johan de Wittbrug
 Fase 3 vanaf Ma-Tim-Do-Vrij en Za vreg open voor alle verkeer
 In werking
 voorplaatsing 5 dagen voor start werk
 dg 00 mnd 2019 ooh - dg mnd 2019 ooh
 Vrijdag en Zaterdag weg open

Akkoord
 Opdrachtgever
 Akkoord
 Wegbeheerder
 Akkoord
 Nood-hulpdiensten
 Akkoord
 Openbaar vervoer
 Adviseur
 AH van Driel
 Datum
 24-10-2019
 Nummer
 Prg-446-506
 Versie
 2
 Formaat
 A2

Wij zorgen dat u er komt
Omleiding
 www.dordrecht.nl/omleiding

Ingenieursbureau Drechtsteden